

ΕΦΗΜΕΡΙΣ ΤΗΣ ΚΥΒΕΡΝΗΣΕΩΣ

ΤΗΣ ΕΛΛΗΝΙΚΗΣ ΔΗΜΟΚΡΑΤΙΑΣ

ΤΕΥΧΟΣ ΤΕΤΑΡΤΟ Αρ. Φύλλου 42

1 Φεβρουαρίου 1993

ΠΕΡΙΕΧΟΜΕΝΑ

ΑΝΑΔΑΣΩΣΕΙΣ

ΑΠΟΦΑΣΕΙΣ

Κήρυξη αναδασωτέας έκτασης εμβαδού 2080 τ.μ. στη θέση «Αγία Βαρβάρα» της περιφέρειας Κοινότητα Πύργου του Νομού Κορινθίας. 1

ΠΟΛΕΟΔΟΜΙΑ

ΑΠΟΦΑΣΕΙΣ

Τροποποίηση όρων δόμησης του Οικοδομικού Συνεταιρισμού Δημοσίων Υπαλλήλων στη θέση «Κάτω Χαρβάτι» Δήμου Παλλήνης (Αττικής). 2

Καθορισμός ύψους περιοχής Παπάγου Αττικής. 3

Τροποποίηση ρυμοτομικού σχεδίου Ν. Μάκρης Αττικής στο Ο.Τ. 690 στην 5η Π. Ενότητα. 4

Αναγνώριση και διατήρηση δρόμου προϋφισταμένου του έτους 1923 στο Τυμπάκι Ν. Ηρακλείου. 5

ΑΝΑΔΑΣΩΣΕΙΣ

ΑΠΟΦΑΣΕΙΣ

Αριθ. 2414 (1)

Κήρυξη αναδασωτέας έκτασης εμβαδού 2080 τ.μ. στη θέση «Αγία Βαρβάρα» της περιφέρειας Κοινότητα Πύργου του Νομού Κορινθίας.

Ο ΝΟΜΑΡΧΗΣ ΚΟΡΙΝΘΙΑΣ

Έχοντας υπόψη:

1. Τις διατάξεις της παρ. 3 του άρθρου 117 του Συντάγματος.

2. Τις διατάξεις του Ν. 3200/55 «περί διοικητικής αποκεντρώσεως».

3. Τις διατάξεις του Ν. 998/79 «περί προστασίας των δασών και των δασικών εν γένει εκτάσεων της χώρας» και συγκεκριμένα:

α) του άρθρου 41 παρ. 1 και 3,

β) του άρθρου 38 παρ. 1,

4. Τις διαταγές του Υπουργείου Γεωργίας:

α) 160417/1180/8.7.80,

β) 182447/3049/24.9.80,

γ) 85144/1468/9.9.92

5. Τη(ν) 6696/2.12.92 πρόταση του Δασαρχείου Ξυλοκάστρου, από την οποία προκύπτει ότι η έκταση που αναφέρεται στο θέμα είχε κατά το χρόνο της αποψιλώσεώς της που έγινε από πυρκαγιά της 18.11.92 δασικό χαρακτήρα, κατά την έννοια του Νόμου 998/79 και ως εκ τούτου επιβάλλεται η κήρυξή της ως αναδασωτέας, αποφασίζουμε:

Κηρύσσουμε αναδασωτέα με σκοπό την επανεγκατάσταση με φυσική ή τεχνική αναγέννηση, της δασικής βλάστησης που καταστράφηκε από πυρκαγιά, τη δημόσια δασική έκταση εμβαδού δύο χιλιάδων ογδόντα τ.μ. (2080 τ.μ.) που βρίσκεται στη θέση «Αγία Βαρβάρα» της περιφέρειας της Κοινότητας Πύργου του Νομού Κορινθίας και προσδιορίζεται από τα στοιχεία Α, Β, Γ, Δ, Ε, Α, όπως φαίνονται στο συνημμένο διάγραμμα, το οποίο αποτελεί αναπόσπαστο μέρος της αποφάσεως αυτής και έχει όρια:

Ανατολικά: Ελαιώνας Γ. Χαλκιά και Ν. Κοτρούλη.

Δυτικά: Ελαιώνας Ιωάννου Μουρίκα.

Βόρεια: Ελαιώνας Π. Χαλκιά.

Νότια: Σταφιδάμπελος Γεωργ. Καρακατσάνη και αγρός Β. Αντωνόπουλου.

Η απόφαση αυτή ισχύει από της κοινοποιήσεώς της αρμοδίως (άρθρο 41 Νόμου 998/1979) και προ της δημοσιεύσεώς της στην Εφημερίδα της Κυβερνήσεως (άρθρ. 37 Ν. 3200/55).

Η απόφαση αυτή να δημοσιευθεί στην Εφημερίδα της Κυβερνήσεως.

Κόρινθος, 12 Ιανουαρίου 1993

Ο Νομάρχης

ΧΡΙΣΤΟΣ ΛΑΔΙΑΣ

ΝΟΜΑΡΧΙΑ ΚΟΡΙΝΘΙΑΣ
ΔΙΕΥΘΥΝΣΗ ΔΑΣΩΝ
ΔΑΣΑΡΧΕΙΟ ΞΥΛΟΚΑΣΤΡΟΥ

ΤΟΠΟΓΡΑΦΙΚΟ ΔΙΑΓΡΑΜΜΑ ΔΗΜΟΣΙΑΣ ΘΑΜΝΟΣΚΕΠΟΥΣ ΕΚΤΑΣΗΣ ΠΟΥ ΚΑΗΚΕ ΤΗΝ 18/11/92 ΣΤΗ ΘΕΣΗ ΑΓ. ΒΑΡΒΑΡΑ ΠΕΡΙΦΕΡΕΙΗΣ ΚΟΙΝΟΤΗΤΑΣ ΠΥΡΓΟΥ ΕΜΒΑΔΟΥ 2.080 τετρ. μέτρων

ΚΛΙΜΑΞ 1:1000

Ελαιοστάσιο Νικ. Κουτρούλη
Σταφίδα Γεωρ. Καραμητσάκη, αγρός Βασιλείου Αντωνοπούλου
65,00 Μ
35,00 Μ
Ελαιοστάσιο Ιωάν. Μουρίκα
36,00 Μ
20,00 Μ
Ελαιοστάσιο Παν. Χαλκιά
60,00 Μ

Ανήκει στην αριθ. 2414/92/12.1.93 απόφαση της Δ/νσης Δασών Ν. Κορινθίας

ΑΠΟΣΠΑΣΜΑ ΤΟΠΟΓΡΑΦΙΚΟΥ ΧΑΡΤΗ ΠΕΡΙΟΧΗΣ ΠΥΡΓΟΥ ΜΕ ΚΛΙΜΑΚΑ 1:5000

ΥΠΟΜΝΗΜΑ
- θέση πυρκαγιάς
- χωρ/κές καμπύλες
- Υψόμετρα
- Ρέμματα
- Επαρχιακός δρόμος
- Υδραύλακας
- Δασικές εκτάσεις
- Αγροτικές εκτάσεις

ΠΥΡΚΑΓΙΑ
540

ΘΕΩΡΗΘΗΚΕ
ΚΟΡΙΝΘΟΣ 12/1/1993
Ο ΝΟΜΑΡΧΗΣ
ΧΡ. ΛΑΔΙΑΣ

Ξυλόκαστρο 18/1992
Ο Δασάρχης Ξυλοκάστρου
ΘΩΜΑΣ ΓΚΕΚΑΣ
Δασολόγος Α΄ Βαθ.

Δερβένι 21/11/1992
Ο Συντάκτης Δασονόμος
ΑΛΕΞ. ΠΟΥΡΝΙΑΣ
Τεχν. Δασ/μος Α΄ Βαθ.

ΠΟΛΕΟΔΟΜΙΑ

ΑΠΟΦΑΣΕΙΣ

Αριθ. οικ. 149/Π32 (2)

Τροποποίηση όρων δόμησης του Οικοδομικού Συνεταιρισμού Δημοσίων Υπαλλήλων στη θέση «Κάτω Χαρβάτι» Δήμου Παλλήνης (Αττικής).

Ο ΝΟΜΑΡΧΗΣ ΑΝΑΤ. ΑΤΤΙΚΗΣ

Έχοντας υπόψη:

1. Τις διατάξεις του Ν. 1337/83 (ΦΕΚ 33Α/83).

2. Τις διατάξεις του Ν.Δ/τος της 17.7.23 «περί σχεδίων πόλεων κ.λπ» (Α' 228), όπως μεταγενέστερα τροποποιήθηκαν και συμπληρώθηκαν και ειδικότερα το άρθρο 9.

3. Τις διατάξεις του Ν. 1577/85 «Γενικός Οικοδομικός Κανονισμός» (Α' 210), όπως τροποποιήθηκαν και συμπληρώθηκαν.

4. Το με αρ. 183/86 Π.Δ/γμα (ΦΕΚ 70Α/86) περί μεταβίβασης αρμοδιοτήτων στους Νομάρχες και ειδικότερα το άρθρο 1 § 3.

5. Το από 22.7.74 Δ/γμα (ΦΕΚ 194Δ) περί εγκρίσεως ρυμοτομικού σχεδίου οικισμού επί εκτάσεως του ΟΣΔΥ και καθορισμού όρων και περιορισμών δομήσεως των οικοπέδων αυτών.

6. Την 103/91 απόφαση Δημοτικού Συμβουλίου Παλλήνης.

7. Την γνωμοδότηση του ΣΧΟΠ Ανατολ. Αττικής Συνεδρία 41 πράξη 5η 10.12.92, αποφασίζουμε:

Εγκρίνεται η τροποποίηση των όρων και περιορισμών δόμησης του εγκεκριμένου ρυμοτομικού σχεδίου του Οικοδομικού Συνεταιρισμού Δημοσίων Υπαλλήλων εις θέση «Κάτω Χαρβάτι» του Δήμου Παλλήνης (Αττικής) και ορίζονται τα κάτωθι:

1. Επιτρέπεται μέγιστο ύψος των οικοδομών (7.50) επτά μισό μέτρα από το φυσικό ή διαμορφωμένο έδαφος.

2. Επιτρέπεται η κατασκευή στέγης ύψους μέχρι 1.50 μ.

3. Απαγορεύεται η Pilotis.

Οικ. άδειες που έχουν εκδοθεί και ισχύουν μέχρι τη δημοσίευση της απόφασης αυτής εκτελούνται και αναθεωρούνται χωρίς αύξηση του όγκου του κτιρίου σύμφωνα με τις προϊσχύουσες διατάξεις.

Μελέτες για έκδοση οικ. αδειών, οι οποίες έχουν υποβληθεί πριν τη δημοσίευση της απόφασης Νομάρχη στην αρμόδια πολ/κή υπηρεσία και είναι πλήρεις, εκδίδονται με τις διατάξεις που ισχύουν κατά την υποβολή του φακέλου μελέτης.

Η ισχύς της απόφασης αυτής άρχεται από τη δημοσίευσή της σε ΦΕΚ.

Από τις διατάξεις αυτής της απόφασης δεν προκαλείται δαπάνη σε βάρος του κρατικού προϋπολογισμού.

Η απόφαση αυτή να δημοσιευθεί στην Εφημερίδα της Κυβερνήσεως.

Αγ. Παρασκευή, 23 Δεκεμβρίου 1992

Ο Νομάρχης

Ε. ΧΑΡΑΛΑΜΠΙΔΗΣ

Αριθ. 29069/Π949 (3)

Καθορισμός ύψους περιοχής Παπάγου Αττικής.

Ο ΝΟΜΑΡΧΗΣ ΑΝ. ΑΤΤΙΚΗΣ

Έχοντας υπόψη:

1. Τις διατάξεις του Ν.Δ/τος της 17.7.23 όπως τροποποιήθηκε μεταγενέστερα και ειδικώτερα το άρθρο 9.

2. Τις διατάξεις του Ν. 1577/85 ΦΕΚ 210Α όπως τροποποιήθηκε.

3. Τις διατάξεις του Α.Ν. 314/1963 ΦΕΚ 47Α όπως τροποποιήθηκαν και συμπληρώθηκαν με το υπ' αριθμ. 1018/71 ΦΕΚ 220Α Ν.Δ/γμα και με την παρ. 3 του άρθρου 34 του Ν. 1577/85 ΦΕΚ 210Α.

4. Τις διατάξεις του υπ' αριθμ. 183/86 Π.Δ/τος ΦΕΚ 70Α και ειδικώτερα το άρθρο 1 & 3.

5. Την υπ' αριθμ. 89/92 απόφαση του Δήμου Παπάγου.

6. Τα Δ/γματα που αφορούν την περιοχή Δήμου Παπάγου και ειδικώτερα τα:

ΦΕΚ 19Δ/31.1.53, ΦΕΚ 23Δ/26/2./60, ΦΕΚ 14Δ/12/2/62

ΦΕΚ 182Δ/30/11/64, ΦΕΚ 156Δ/29/9/66, ΦΕΚ 41Δ/28/3/67

ΦΕΚ 139Δ/15/7/69, ΦΕΚ 225Δ/28/11/69 και ΦΕΚ 389Δ/78.

7. Τις διατάξεις του ΓΟΚ/73.

8. Την από 15.10.92 (συνεδρία 34 πράξη 2) γνωμοδότηση του Συμβουλίου ΥΠΕΧΩΔΕ Αν. Αττικής, αποφασίζουμε:

1. Τον καθορισμό ύψους 14.00 m στην περιοχή Δήμου Παπάγου όπως αυτή ορίζεται από τα αναφερόμενα δ/γματα.

2. Η ισχύς της παρούσης απόφασης αρχίζει από της δημοσιεύσεώς της.

3. Πλήρης φάκελλοι οικοδομικών αδειών που υποβλήθησαν μέχρι της δημοσιεύσεως της παρούσης εκδίδονται με τις προϊσχύουσες διατάξεις.

4. Απο τις διατάξεις της απόφασης αυτής δεν προκαλείται δαπάνη, σε βάρος του κρατικού Προϋπολοσισμού.

Η παρούσα να δημοσιευθεί στην Εφημερίδα της Κυβερνήσεως.

Αγ. Παρασκευή, 8 Ιανουαρίου 1993

Ο Νομάρχης

Ε. ΧΑΡΑΛΑΜΠΙΔΗΣ

Αριθ. 30095/1052/92 (4)

Τροποποίηση ρυμοτομικού σχεδίου Ν. Μάκρης Αττικής στο Ο.Τ. 690 στην 5η Π. Ενότητα.

Ο ΝΟΜΑΡΧΗΣ ΑΝΑΤ. ΑΤΤΙΚΗΣ

Έχοντας υπόψη:

1. Τις διατάξεις του από 17.7.1923 Ν.Δ. «περί σχεδίων πόλεων και κωμών του Κράτους», όπως τροποποιήθηκε και συμπληρώθηκε μεταγενέστερα.

2. Τις διατάξεις του Ν. 3200/55 «περί διοικητικής αποκεντρώσεως», όπως τροποποιήθηκαν και συμπληρώθηκαν.

3. Τις διατάξεις του Α.Ν. 314/68, όπως τροποποιήθηκαν και συμπληρώθηκαν με το Ν.Δ. 1018/71.

4. Τις διατάξεις του Π.Δ. 183 ΦΕΚ 70Δ/86 περί εγκρίσεως τροποποιήσεων σχεδίων πόλεων.

5. Τις διατάξεις του άρθρου 29Α του Ν. 1558/85 όπως προστέθηκε με το άρθρο 27 του Ν. 2081/1922 (ΦΕΚ 54Α) και το γεγονός ότι από τις διατάξεις αυτής της απόφασης δεν προκαλείται δαπάνη σε βάρος του Κρατικού Προϋπολογισμού.

6. Τις υπ' αριθ. 157/91 και αριθ. 101/92 Αποφάσεις του Δημοτικού Συμβουλίου.

7. Το πρακτικό 3 της συνεδρίας 42 του ΣΧΟΠ της 17.12.92 αποφασίζουμε:

Εγκρίνουμε την τροποποίηση του ρυμοτομικού σχεδίου Ν. Μάκρης στο Ο.Τ. 690 στην 5ην Π.Ε. με την έγκριση πεζόδρομου, επιβολή δε πρασιάς πλάτους 2.00 μέτρων εκατέρωθεν της οδού, και διαχωρισμό του Ο.Τ. σε Γ.690 και Γ.690Α, όπως απεικονίζεται συνημμένα Τοπογραφικά Διαγράμματα.


Η απόφαση να δημοσιευθεί στην Εφημερίδα της Κυβερνήσεως.

Αγία Παρασκευή, 15 Ιανουαρίου 1993

Ο Νομάρχης

Ε. ΧΑΡΑΛΑΜΠΙΔΗΣ

ΕΛΛΗΝΙΚΗ ΔΗΜΟΚΡΑΤΙΑ
ΝΟΜΑΡΧΙΑ ΑΝΑΤΟΛΙΚΗΣ ΑΤΤΙΚΗΣ
Δ/ΝΣΗ ΠΟΛΕΟΔΟΜΙΑΣ ΑΓΙΑΣ ΠΑΡΑΣΚΕΥΗΣ
ΤΜΗΜΑ Α' ΤΡΟΠΟΠΟΙΗΣΕΩΝ

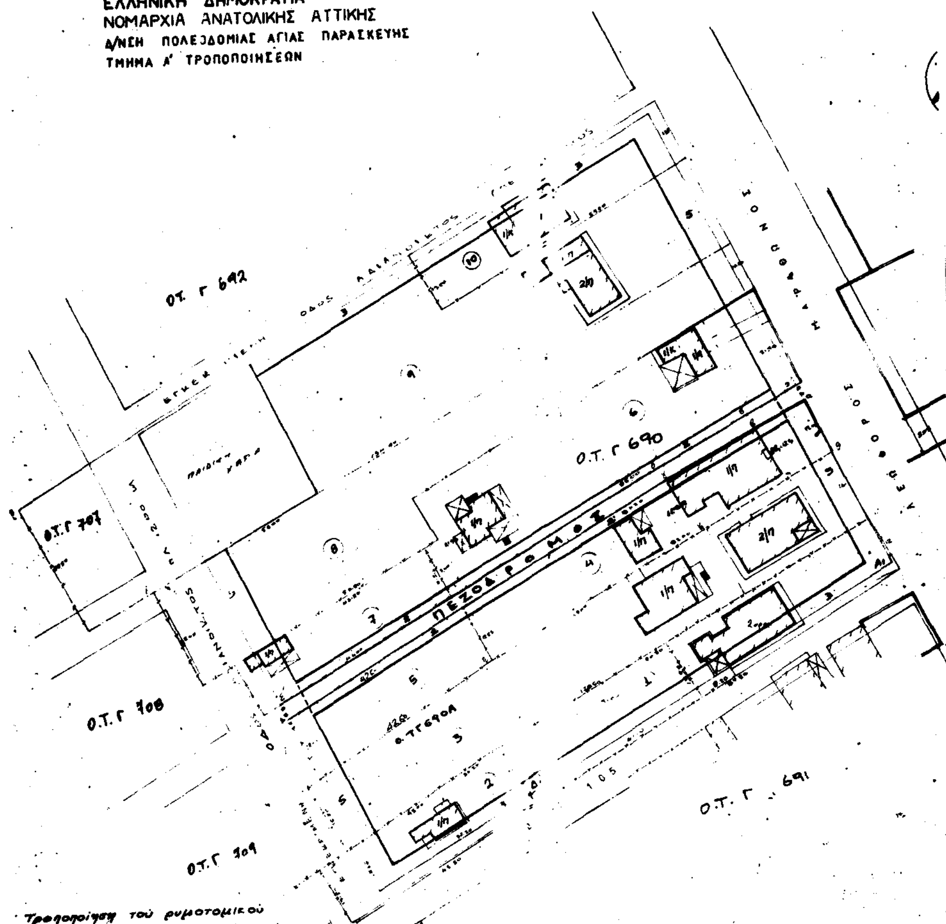

Τροποποίηση του ρυμοτομικού σχεδίου Ν. Μάκρης-Αττικής στο Ο.Τ. Γ.690 της 5ης Π.Ε. με την εγκρι-ση πεζοδρόμου, επιβολή πρασιάς πλάτους 2,00μ. εκατέρωθεν της οδού.

Εγκρίνεται με την υπ' αρ. 30095/1052/92 απόφαση Νομάρχη Ανατολικής Αττικής

Ο ΝΟΜΑΡΧΗΣ



ΑΚΡΙΒΕΣ ΑΝΤΙΓΡΑΦΟ
Δ/ΝΣΗ Π.Δ.Α.Α.

Ε. Χαραλαμπίδης

Αριθ. 7260 (5)

Αναγνώριση και διατήρηση δρόμου προϋφισταμένου του έτους 1923 στο Τυμπάκι Ν. Ηρακλείου.

Ο ΝΟΜΑΡΧΗΣ ΗΡΑΚΛΕΙΟΥ

Έχοντας υπόψη:

1. Τις δ/ξεις του Ν. 3200/55 «περί διοικητικής αποκεντρώσεως».

2. Τις δ/ξεις του από 20.6.55 Β.Δ/τος «περί εξαιρέσεως κατά την παρ. 1 του Ν. 3200/55 «αρμοδιότητα ΥΠ ΔΕ καθώς και τις δ/ξεις του Ν. 532/70 «περί Διοικητικής Αποκεντρώσεως».

3. Τις δ/ξεις του άρθρου 20 του Ν.Δ/τος του 1923 καθώς και του άρθρου 3 του Ν.Δ/τος 690/48.

4. Την με αρ. Ε34/1977 εγκ. του ΥΔΕ που αναφέρεται σε οδούς προϋφισταμένους του έτους 1923.

5. Το με αρ. Ε 5856/27.3.75 έγγραφο του ΥΔΕ που αναφέρεται σε οδηγίες για τους δρόμους τους προϋφισταμένους του 1923.

6. Την με αρ. πρωτ. 1448/92 αίτηση του Παναγιώτη Σουρουβέλη στο Πολεοδομικό Γραφείο Μοιρών για αναγνώριση δρόμου.

7. Την με αρ. πρωτ. 269/1991 αρ. απόφασης 136/1991 του Ειρηνοδικείου Μοιρών και την με αρ. 10788/92 ένορκο βεβαίωση, εκ των οποίων διαπιστώνεται ότι ο υπόψη δρόμος προϋφίσταται του έτους 1923.

8. Την με αρ. 1343/24.6.91 βεβαίωση του Προέδρου της Κοινότητας Τυμπακίου για αναγνώριση του δρόμου.

9. Το με αρ. 9843/1990 συμβόλαιο γονικής παροχής.

10. Το με αρ. 28/92 πρακτικό του ΣΧΟΠ Ν. Ηρακλείου που γνωμοδοτεί θετικά για τη διατήρηση του προαναφερομένου δρόμου.

Επειδή από τα παραπάνω στοιχεία προκύπτει ότι ο δρόμος που φαίνεται στο συνημμένο τοπογραφικό διάγραμμα στο οικοδομικό τετράγωνο Α Β Γ Δ Ε Ζ Α προϋφίσταται του έτους 1923 και υπάρχουν ιδιοκτησίες που έχουν πρόσωπο στο δρόμο αυτό και δεν μπορούν να τακτοποιηθούν επειδή υπάρχουν κτίσματα μονίμου μορφής, αποφασίζουμε:


Την αναγνώριση σαν προϋφισταμένου του έτους 1923 το δρόμο με στοιχεία 1-2-3-.....54-55-1 στο Ο.Τ. με στοιχεία Α Β Γ Δ Ε Ζ Α, όπως φαίνεται αποτυπωμένος στο τοπογραφικό διάγραμμα του Πολ/κού Μηχ/κού Εμμ. Στυλιανάκη και τη διατήρησή του για τους λόγους που αναφέρονται παραπάνω.

Η απόφαση αυτή να δημοσιευθεί στην Εφημερίδα της Κυβερνήσεως.

Ηράκλειο, 5 Ιανουαρίου 1993

Ο Νομάρχης

ΣΤΡΑΤΟΣ ΠΑΠΑΔΑΚΗΣ

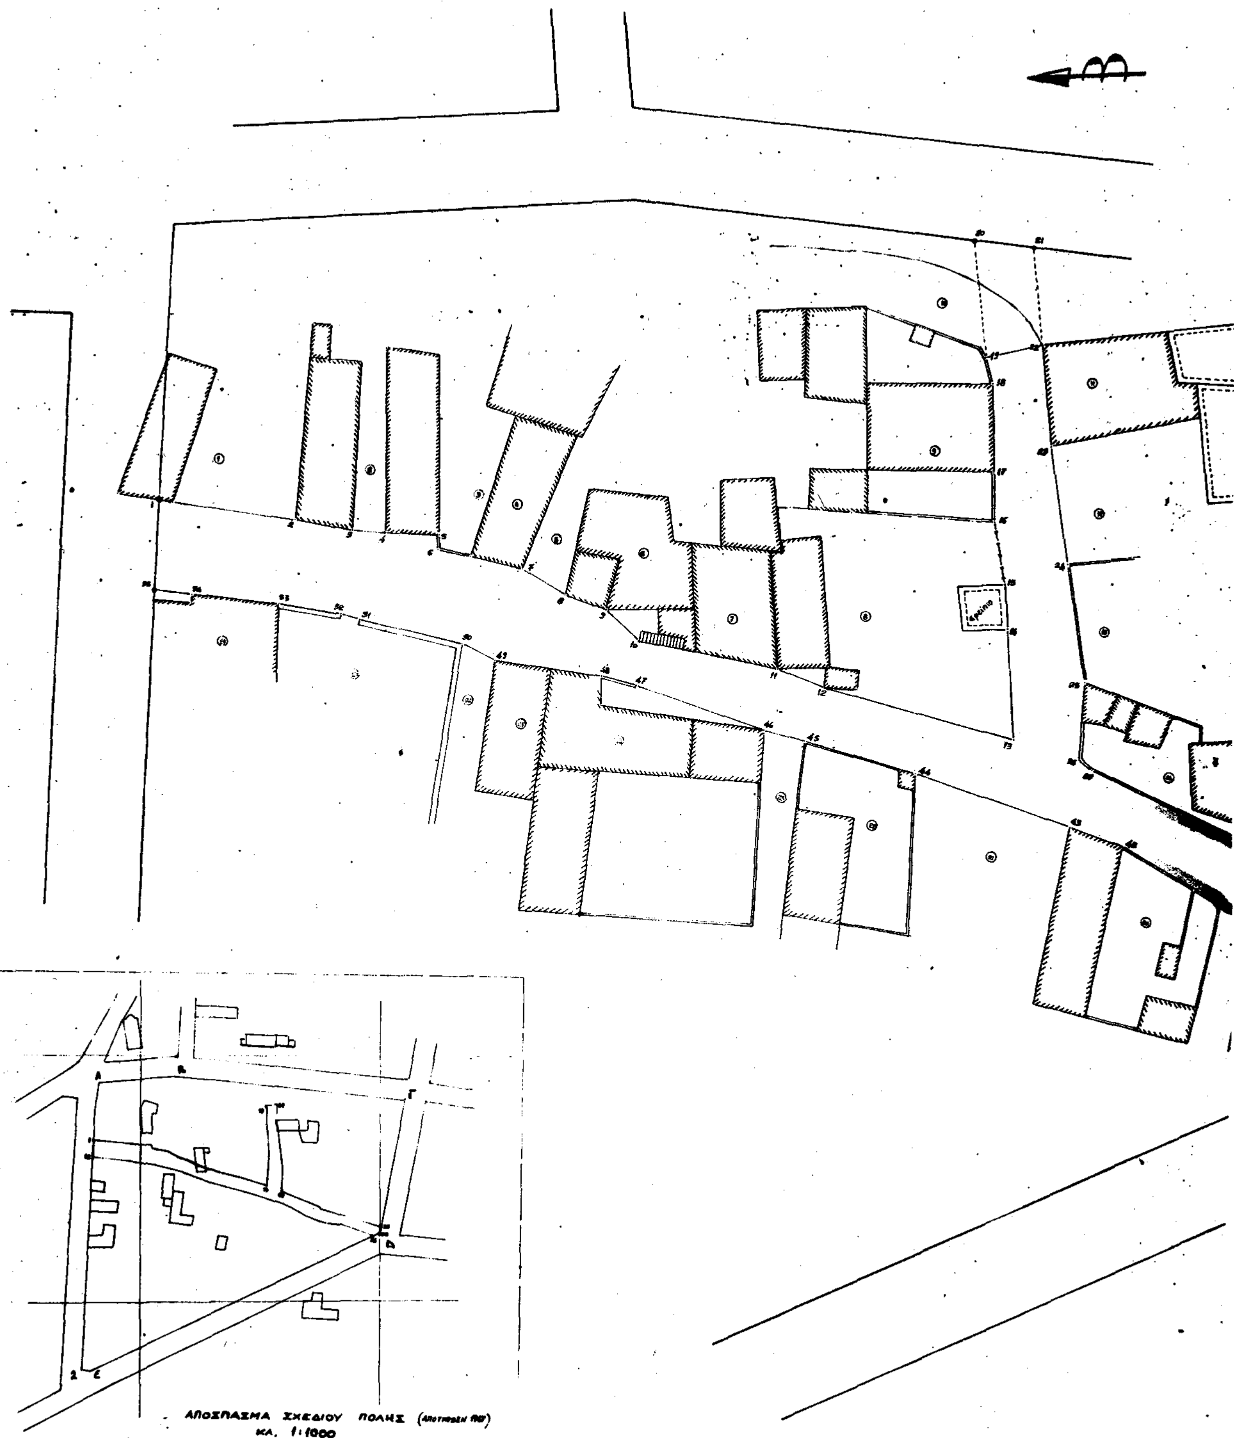
Β
ΑΠΟΣΠΑΣΜΑ ΣΧΕΔΙΟΥ ΠΟΛΗΣ
ΚΛ. 1:1000



ΑΠΟΣΠΑΣΜΑ ΦΩΤΟΓΡΑΦΗΣΕΩΣ 1986


ΥΠΟΜΝΗΜΑ

α) Ονοματα ιδιοκτητών παρόδιων ιδιοκτησιών
1. Τρουλινάκης Τίτος
2. Κληρονόμοι Αντ. Λαμπράκη
3. Γρινιαράκης Νικόλαος
4. Δημήτρης Σουρουβέλης
5. Ιδιωτικός δρόμος
6. Κληρονόμοι Επαμεινώνδα Γεωργίου
7. -"- -"- -"-
8. Παναγιώτης Σουρουβέλης
9. Χανιωτάκης
10. Ιδιωτικός δρόμος
11.
12.
13.
14. Μιχαήλ Κυδωνάκης
15. Κληρονόμοι Φιλίππου Κυδωνάκη
16. Χαρίλαος Κυδωνάκης
17. Αντώνης Παπαδομανωλάκης
18. Ιδιωτ. διάβαση
19.
20. Μιχαήλ Κυδωνάκης
21. Γεώργιος Κυδωνάκης
22. Εμμ. Θρηνητρίου
23. Ιδιωτ. διάβαση
24. Κληρονόμοι Ιωάν. Μαρκομιχελάκη
25. Μαρκομιχελάκης Νικόλ.
26. Ιδιωτ. διάβαση
27. Κληρονόμοι Δημ. Παπαδάκη
28. Μανιαδάκης

β) Ο προϋφιστάμενος του 1923 δρόμος είναι ο σημειούμενος στο σχέδιο με τα στοιχεία 1-2-3-4-5-6-7-8-9-10-11-12-13-14-15-16-17-18-19- -22-23-24-25-26-27-28-29-30-31-32-33-34-35-36-37-38-39-40-41-42-43-44-45-46-47-48-49-50-51-52-53-54-55-1 και έχει επιφάνεια $E = 900\ m^2$

ΟΡΟΙ ΔΟΜΗΣΗΣ

Απόφαση της 13-9-1977 Νομάρχη Ηρακλείου (ΦΕΚ 427/3-11-77)
Αρτιότητα (ζώνη Β').
Κανόνας: Π = 13,0 μ. Ε = 300 τ.μ.
Παρέκκλιση (πριν 11-2-1988): Π = 8,0 μ. Ε = 150 τ.μ.
Ποσοστό κάλυψης 70%
Συντ. δόμησης: 1,20 (έμμεσο 2x0,60)
Ύψος, όροφοι κ.λ.π. κατά ΓΟΚ '85

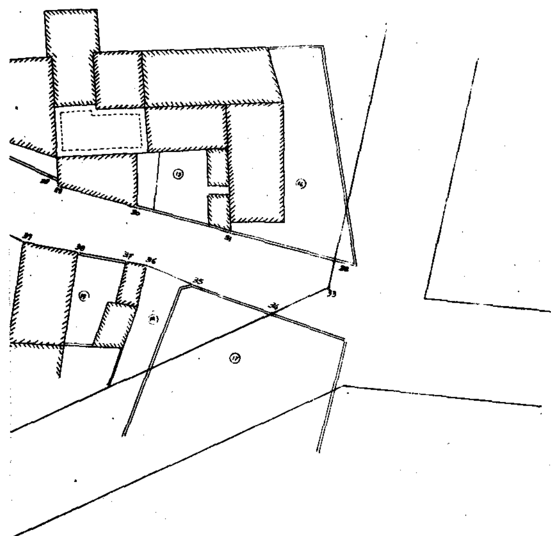

εργοδότης:	ΠΑΝΑΓΙΩΤΗΣ ΣΟΥΡΟΥΒΕΛΗΣ
έργο:	ΑΝΑΓΝΩΡΗΣΗ ΔΡΟΜΟΥ ΠΡΟΫΦΙΣΤΑΜΕΝΟΥ ΤΟΥ ΕΤΟΥΣ 1923
θέση:	ΤΥΜΠΑΚΙ (ΤΟΜΕΑΣ Β)
μελετητής	ΕΜΜ Δ ΣΤΥΛΙΑΝΑΚΗΣ
χρόνος μελέτης:	ΜΑΗΣ 1992
θέμα σχεδίου	ΤΟΠΟΓΡΑΦΙΚΟ ΔΙΑΓΡΑΜΜΑ
κλίμακα:	1:200
	ο σύντάξας

ΓΕΩΡΓΙΟΣ ΝΙΚΟΛΑΚΑΚΗΣ